Arrêté du 8 avril 2025 constatant la désaffectation et prononçant le déclassement de la zone ERP de 49 m² située au rez-de-chaussée de l'immeuble assis sur la parcelle cadastrée section AB n°47 sis 13, quai Voltaire, à PARIS (75007), dépendant du domaine public de la Caisse des dépôts et consignations

Le directeur général de la Caisse des dépôts et consignations,

Vu le Titre X de la loi sur les finances du 28 avril 1816 modifiée,
Vu le Code monétaire et financier, notamment ses articles L.518-2, L.518-11 et L.518-12,
Vu le Code général de la propriété des personnes publiques, et notamment ses articles L.1, L.2111-1 et L.2141-1,

Considérant qu'un passage de 49 m² situé au rez-de-chaussée de l'immeuble donnant sur le quai Voltaire, constituant partie des immeubles bâtis sur la parcelle cadastrée section AB n°47 située 13, quai Voltaire, 75007 Paris, propriété de la Caisse des dépôts et consignations, a été affecté à l'installation d'un espace d'expositions temporaires dans le cadre des activités du mécénat de la Caisse des dépôts et consignations (passage classé ERP 5e catégorie type T conformément à l'arrêté de PC075 00701 P001 et identifié dans les plans figurant en annexe 1 et en annexe 2),

Considérant que la parcelle cadastrée section AB n°47 située 13, quai Voltaire, 75007 Paris et les immeubles bâtis sur ladite parcelle, dont ledit passage, propriété de la Caisse des dépôts et consignations, ne sont pas, à la date du présent arrêté, affectés à l'usage direct du public, ni à un service public,

Arrête :

Article 1

La désaffectation du passage de 49 m² situé au rez-de-chaussée de l'immeuble assis sur la parcelle cadastrée section AB n°47 à Paris (75007), dépendant du domaine public de la Caisse des dépôts et consignations, est constatée.

Article 2

Le déclassement du passage de 49 m² située au rez-de-chaussée de l'immeuble assis sur la parcelle cadastrée section AB n°47 à Paris (75007), dépendant du domaine public de la Caisse des dépôts et consignations, est prononcé.

Article 3

Le présent arrêté sera publié sur le site internet de la Caisse des dépôts et consignations.

Fait à Paris, le 8 avril 2025

Olivier Sichel

Annexe 1 – Plan du PC075 007 01 P 001

PREFECTURE DE PARIS

Direction de l'Urbanisme, du Logement et de l'Equipement
Sous-direction de l'Urbanisme et de la Construction

BUREAU DE LA CONSTRUCTION

ADRESSE:

PC 075 007 01 P 0011

020 026 RUE DE LILLE
013 013 QUAI VOLTAIRE
75007 PARIS

Dossiers liés

OBJET:

PC 075 007 01 P 0011

Travaux en vue du changement de destination d'un local a usage de bureau en salle d'exposition (49 m²) avec modification de la façade
Immeuble concerne par une inscription sur l'Inventaire Supplementaire des Monuments Historiques en date du 24-03-1920

SERIE DE PLANS AUTHENTIFIÉS

CAISSE DES DEPOTS ET CONSIGNATIONS	**SALLE D'EXPOSITION au Rez de Chaussée 13 quai Voltaire** Immeuble 26 rue de lille - 75007 Paris
PLAN DE REPERAGE SALLE D'EXPOSITION	
N° 2	PC

p. vachasevsky - architecte dplg
mandataire régional n° 7162
7, rue ... 75002 paris

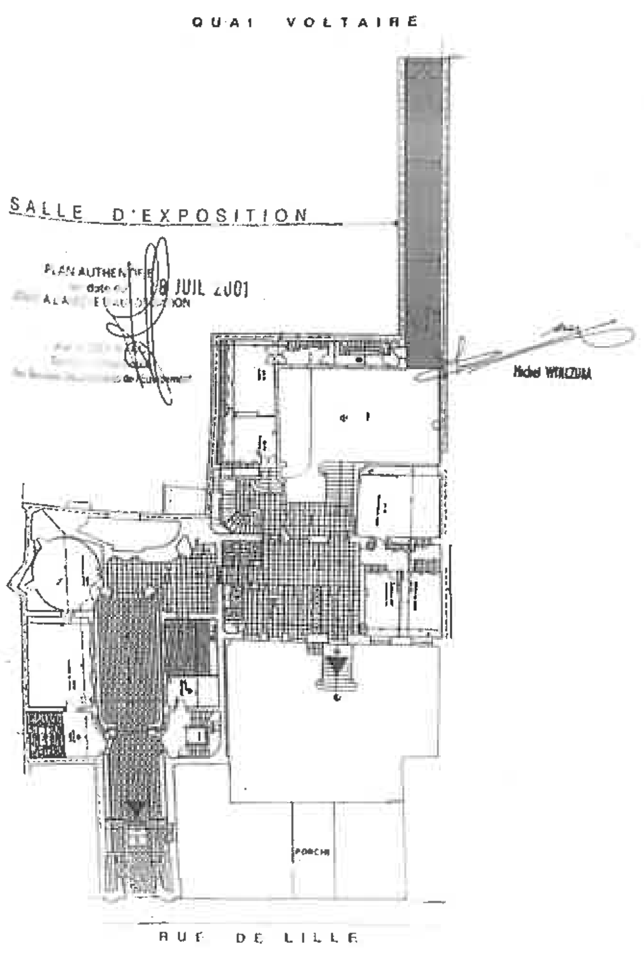

CAISSE DES DEPOTS ET CONSIGNATIONS	SALLE D'EXPOSITION au Rez de Chaussée 13 quai Voltaire Immeuble 26 rue de lille - 75007 Paris
ELEVATION DETAIL FACADE VITREE	
N° 4 PC	

p vichnevsky architecte
matricule régional n° 7162
7, rue mandar 75002 paris

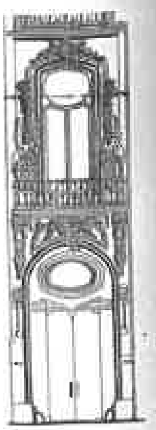

CAISSE DES DEPOTS ET CONSIGNATIONS
FACADE VITREE 13 QUAI VOLTAIRE ECH : 1/100e

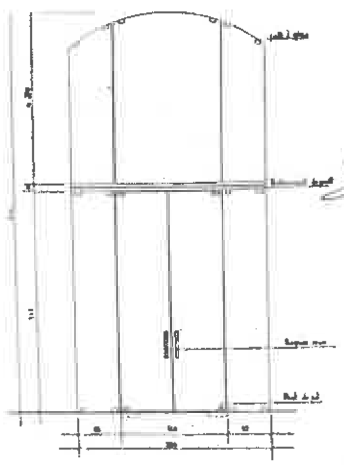

CAISSE DES DEPOTS ET CONSIGNATIONS
FACADE VITREE 13 QUAI VOLTAIRE ECH : 1/50e

PLAN AUT... 18 JUIL 20..

Michel WOJNCZURA

Caisse des Dépôts
GROUPE

Annexe 2 – Plan de l'espace ERP

quai Voltaire
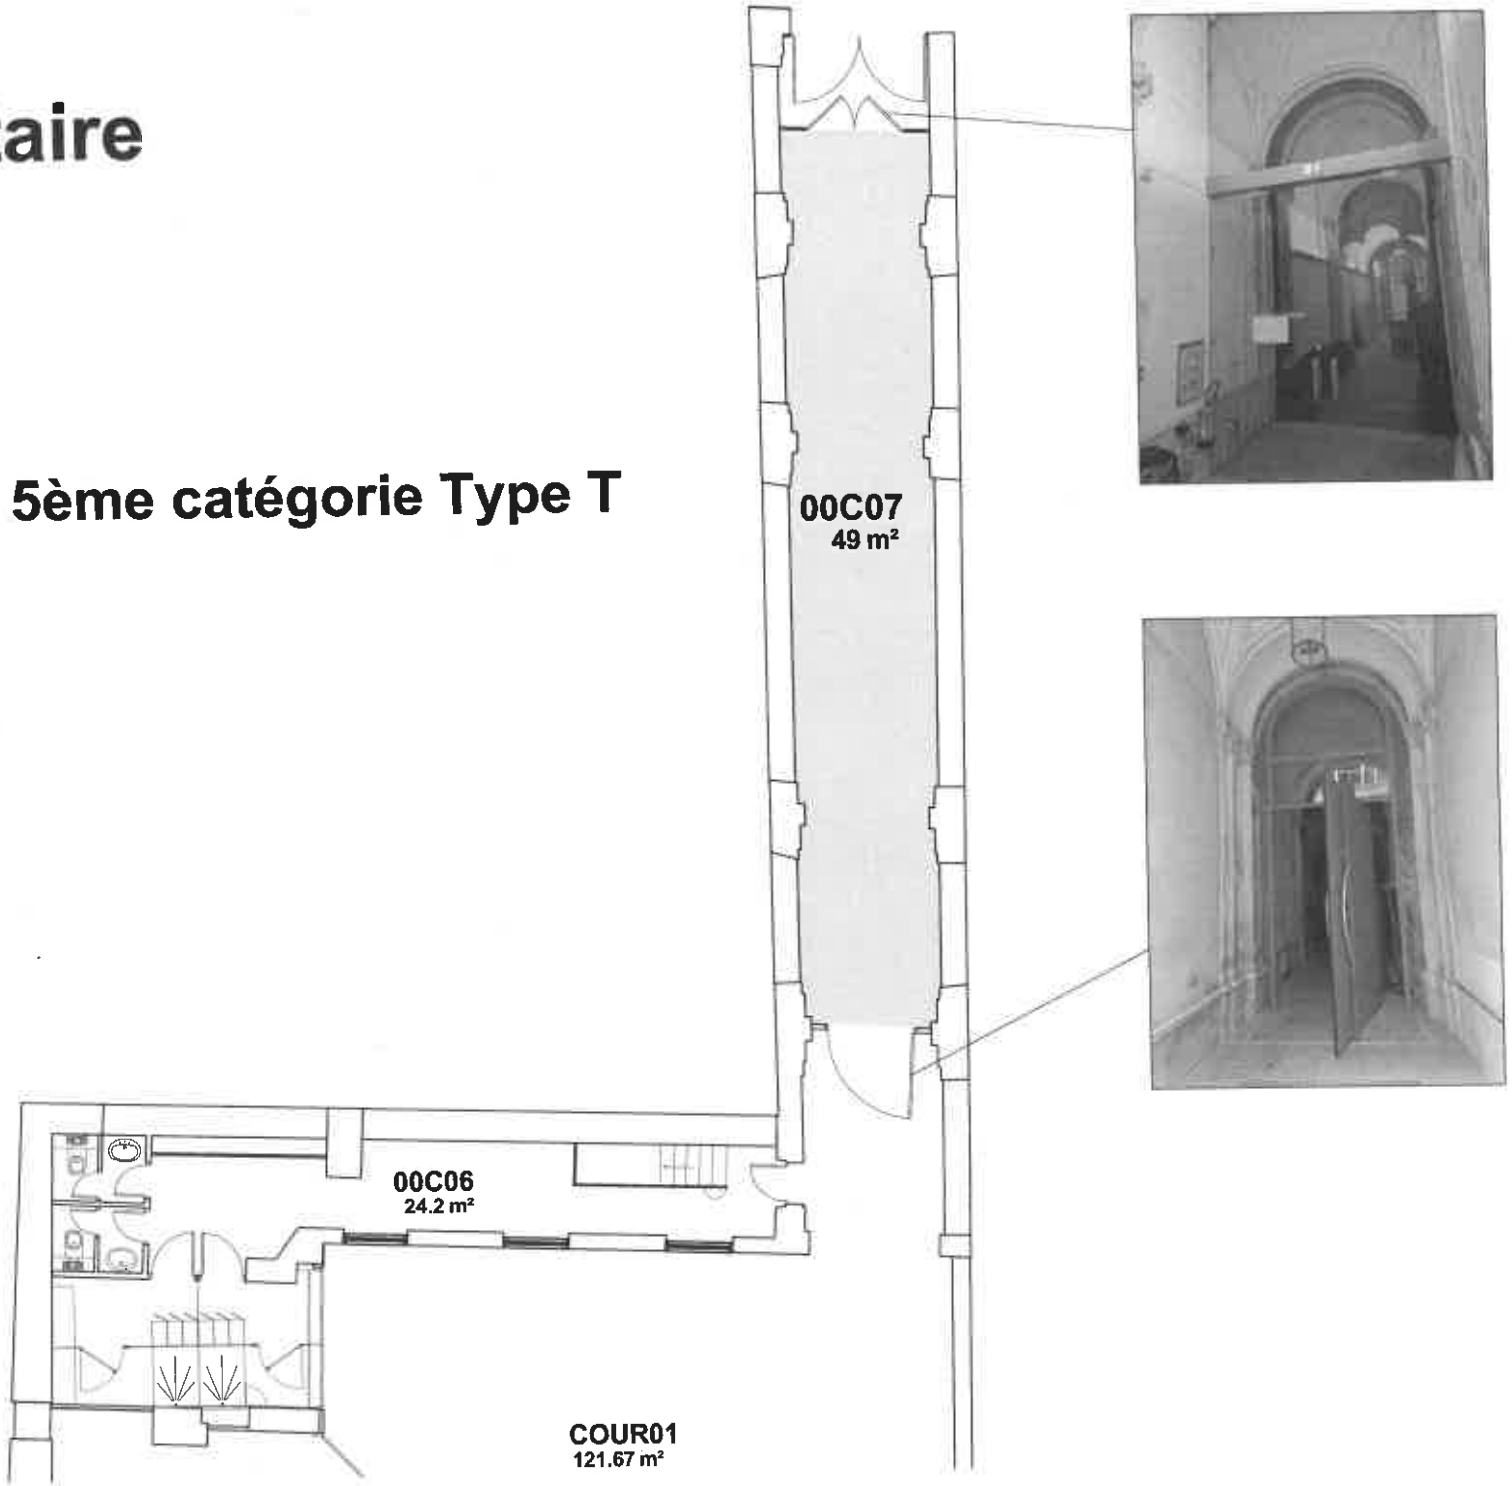
Espace ERP 5ème catégorie Type T